


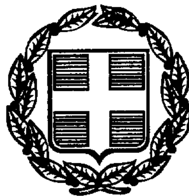

ΕΦΗΜΕΡΙΣ ΤΗΣ ΚΥΒΕΡΝΗΣΕΩΣ

ΤΗΣ ΕΛΛΗΝΙΚΗΣ ΔΗΜΟΚΡΑΤΙΑΣ

ΤΕΥΧΟΣ ΤΕΤΑΡΤΟ **Αρ. Φύλλου 117**

24 Φεβρουαρίου 1999

ΠΟΛΕΟΔΟΜΙΑ

ΑΠΟΦΑΣΕΙΣ

Αριθ. 40/Φ101Μ

Εφαρμογή των διατάξεων του Π.Δ. 209/98 στη ζώνη διέλευσης της οδού Παράκαμψης Παλαιοχωρίου (τμήμα της ΠΕΟ Μπράλου-Αμφίκλειας).

Ο ΓΕΝΙΚΟΣ ΓΡΑΜΜΑΤΕΑΣ ΠΕΡΙΦΕΡΕΙΑΣ
ΣΤΕΡΕΑΣ ΕΛΛΑΔΑΣ

Έχοντας υπόψη:

1. Το Π.Δ. 71/93 «καθορισμός αρμοδιοτήτων που διατηρούνται από τον Υπουργό κ.λπ.».

2. Το Π.Δ. 44/93 «σύσταση Περιφερειακής Υπηρεσίας Διανομαρχιακού Επιπέδου της ΓΓΔΕ στην Περιφέρεια Στ. Ελλάδας».

3. Το Ν. 2503/30.5.97 «Διοίκηση, οργάνωση, στελέχωση της Περιφέρειας κ.λπ.».

4. Την Δ1α/0/10/128/29.8.95 απόφαση ΥΠΕΧΩΔΕ, με την οποία ορίστηκε Προϊσταμένη Αρχή της μελέτης η ΔΣΕ τ. 15ης ΠΥΔΕ και Δ/νουσα Υπηρεσία το Τμ. Μελετών αυτής.

5. Την 1930/5.5.98 απόφαση της ΔΔΕ Περιφέρειας Στ. Ελλάδας, με την οποία εγκρίθηκαν η οριστική μελέτη της οδού, η οριστική μελέτη των κόμβων και η ζώνη απαλλοτρίωσης για την κατασκευή έργων βελτίωσης της ΠΕΟ Μπράλλου-Αμφίκλειας στο τμήμα παράκαμψης Παλαιοχωρίου.

6. Το Π.Δ. 209/98.

7. Το άρθρο 1 του Π.Δ. 209/98, σε συνδυασμό με την ΔΜΕΟ/ε/0/1308/15.12.95 απόφαση ΥΠΕΧΩΔΕ περί κατάταξης εθνικών οδών, με βάση τα οποία η ΕΟ 3 «Ελευσίνα - Θήβα - Λιβαδιά - Χάνι Κατίκου - Μπράλλος - Λαμία - Δομοκός κ.λπ.», τμήμα της οποίας αποτελεί η παράκαμψη Παλαιοχωρίου, ανήκει στο Δευτερεύον Εθνικό Οδικό Δίκτυο.


8. Το ΔΜΕΟ/ε/971/21.12.98 έγγραφο, αποφασίζουμε:


1. Ορίζουμε ότι, για την ζώνη διέλευσης της οδού παράκαμψης Παλαιοχωρίου, όπως αυτή εμφανίζεται στα σχέδια της οριστικής μελέτης της οδού (κλ. 1:1.000) και των κόμβων (κλ. 1:500) και εγκρίθηκαν με την 1930/5.5.98 απόφαση ΔΔΕ Περιφ. Στ. Ελλάδας και συνοδεύουν την παρούσα, έχουν εφαρμογή οι διατάξεις του Π.Δ. 209/98.

2. Η απόφαση αυτή, από την οποία δεν προκαλείται πρόσθετη δαπάνη για το Δημόσιο, να δημοσιευθεί στην Εφημερίδα της Κυβερνήσεως, σύμφωνα με τις διατάξεις του Π.Δ. 209/98.

Λαμία, 8 Φεβρουαρίου 1999


Ο Γενικός Γραμματέας Περιφέρειας
ΧΡΟΝΗΣ ΠΟΛΥΧΡΟΝΙΟΥ

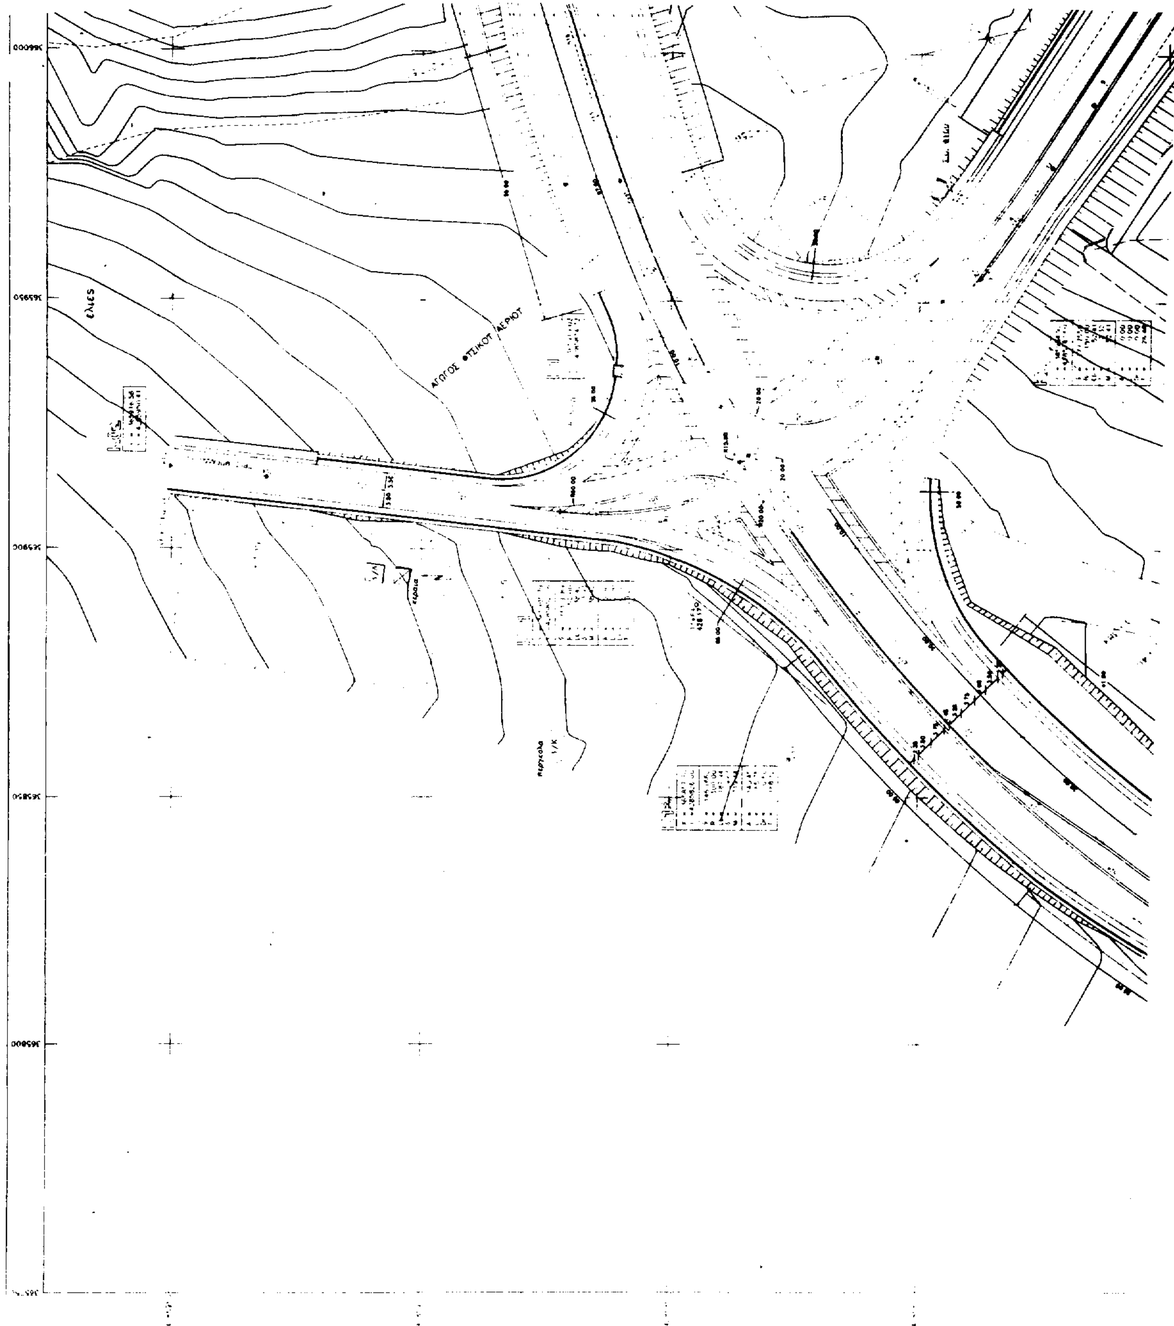

ΑΓΩΓΟΣ ΦΥΣΙΚΟΥ ΑΕΡΙΟΥ

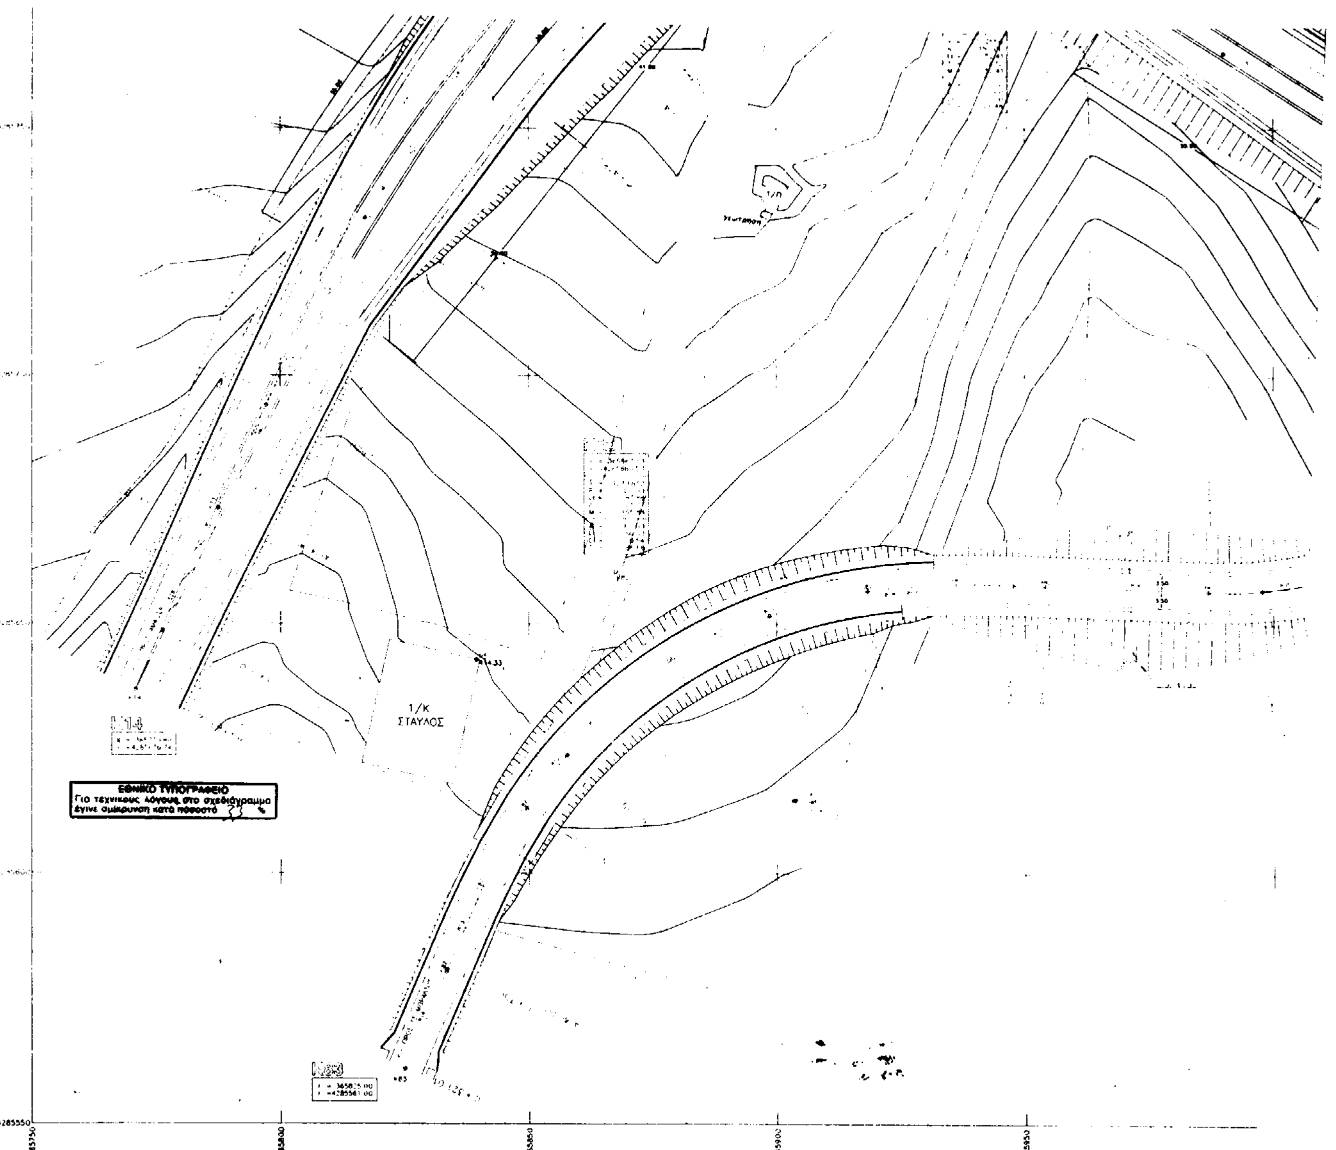


ΥΠΕΧΩΔΕ ΠΕΡΙΦΕΡΕΙΑ ΣΤΕΡΕΑΣ ΕΛΛΑΔΟΣ ΔΙΕΥΘΥΝΣΗ ΔΗΜΟΣΙΩΝ ΕΡΓΩΝ	
ΜΕΛΕΤΗ ΒΕΛΤΙΩΣΗΣ ΚΑΤΑ ΤΜΗΜΑΤΑ ΤΗΣ Π.Ε.Ο. ΜΠΡΑΛΛΟΤ - ΑΜΦΙΚΛΕΙΑΣ ΤΜΗΜΑ: ΠΑΡΑΚΑΜΨΗ ΠΑΛΑΙΟΧΩΡΙΟΥ ΟΡΙΣΤΙΚΗ ΜΕΛΕΤΗ ΚΟΜΒΟΤ ΣΤΗ ΔΙΑΣΤΑΥΡΩΣΗ ΤΗΣ ΜΕΛΕΤΩΜΕΝΗΣ ΟΔΟΤ ΜΠΡΑΛΛΟΤ - ΑΜΦΙΚΛΕΙΑΣ ΜΕ ΤΗΝ Ε.Ο. ΘΕΡΜΟΠΥΛΩΝ - ΑΜΦΙΣΣΑΣ	
ΘΕΜΑ: ΟΡΙΖΟΝΤΙΟΓΡΑΦΙΑ	ΚΛΙΜΑΚΑ 1:500
ΜΕΛΕΤΗΤΕΣ: ΣΤΕΛΙΟΣ ΖΑΧΑΡΟΠΟΥΛΟΣ (ΣΥΓΚΟΙΝΩΝΙΑΚΑ) ΒΑΣΙΛΗΣ ΠΑΣΑΛΗΣ (ΤΟΠΟΓΡΑΦΙΚΑ) ΣΤΑΥΡΟΣ ΧΟΝΔΡΟΣ (ΓΕΩΛΟΓΙΚΑ)	ΑΡ. ΣΧΕΔΙΟΥ Ο.1Α ΗΜΕΡΟΜΗΝΙΑ ΔΕΚΕΜΒΡΙΟΣ 1997


Δ/ΝΣΗ ΔΗΜΟΣΙΩΝ ΕΡΓΩΝ				
	ΕΠΙΒΛΕΨΗ	Ο ΕΠΙΒΛΕΠΩΝ ΜΗΧΑΝΙΚΟΣ	ΜΑΡΙΑ ΡΟΥΜΠΕΛΑΚΗ ΠΟΛ. ΜΗΧ.	ΛΑΜΙΑ 4-5-98
	ΕΛΕΓΧΟΣ	Ο ΠΡΟΪΣΤΑΜΕΝΟΣ	ΑΓΟΡΙΤΣΑ ΠΑΠΑΡΤΖΟΥ ΠΟΛ. ΜΗΧ.	ΛΑΜΙΑ 4-5-98
	ΘΕΩΡΗΣΗ	Ο ΔΙΕΥΘΥΝΤΗΣ	ΕΥΓΕΝΙΑ ΟΙΚΟΝΟΜΟΥ ΠΟΛ. ΜΗΧ.	ΛΑΜΙΑ 5-5-98
	ΕΓΚΡΙΣΗ	ΕΓΚΡΙΤΙΚΗ ΑΠΟΦΑΣΗ	1930/5-5-98	

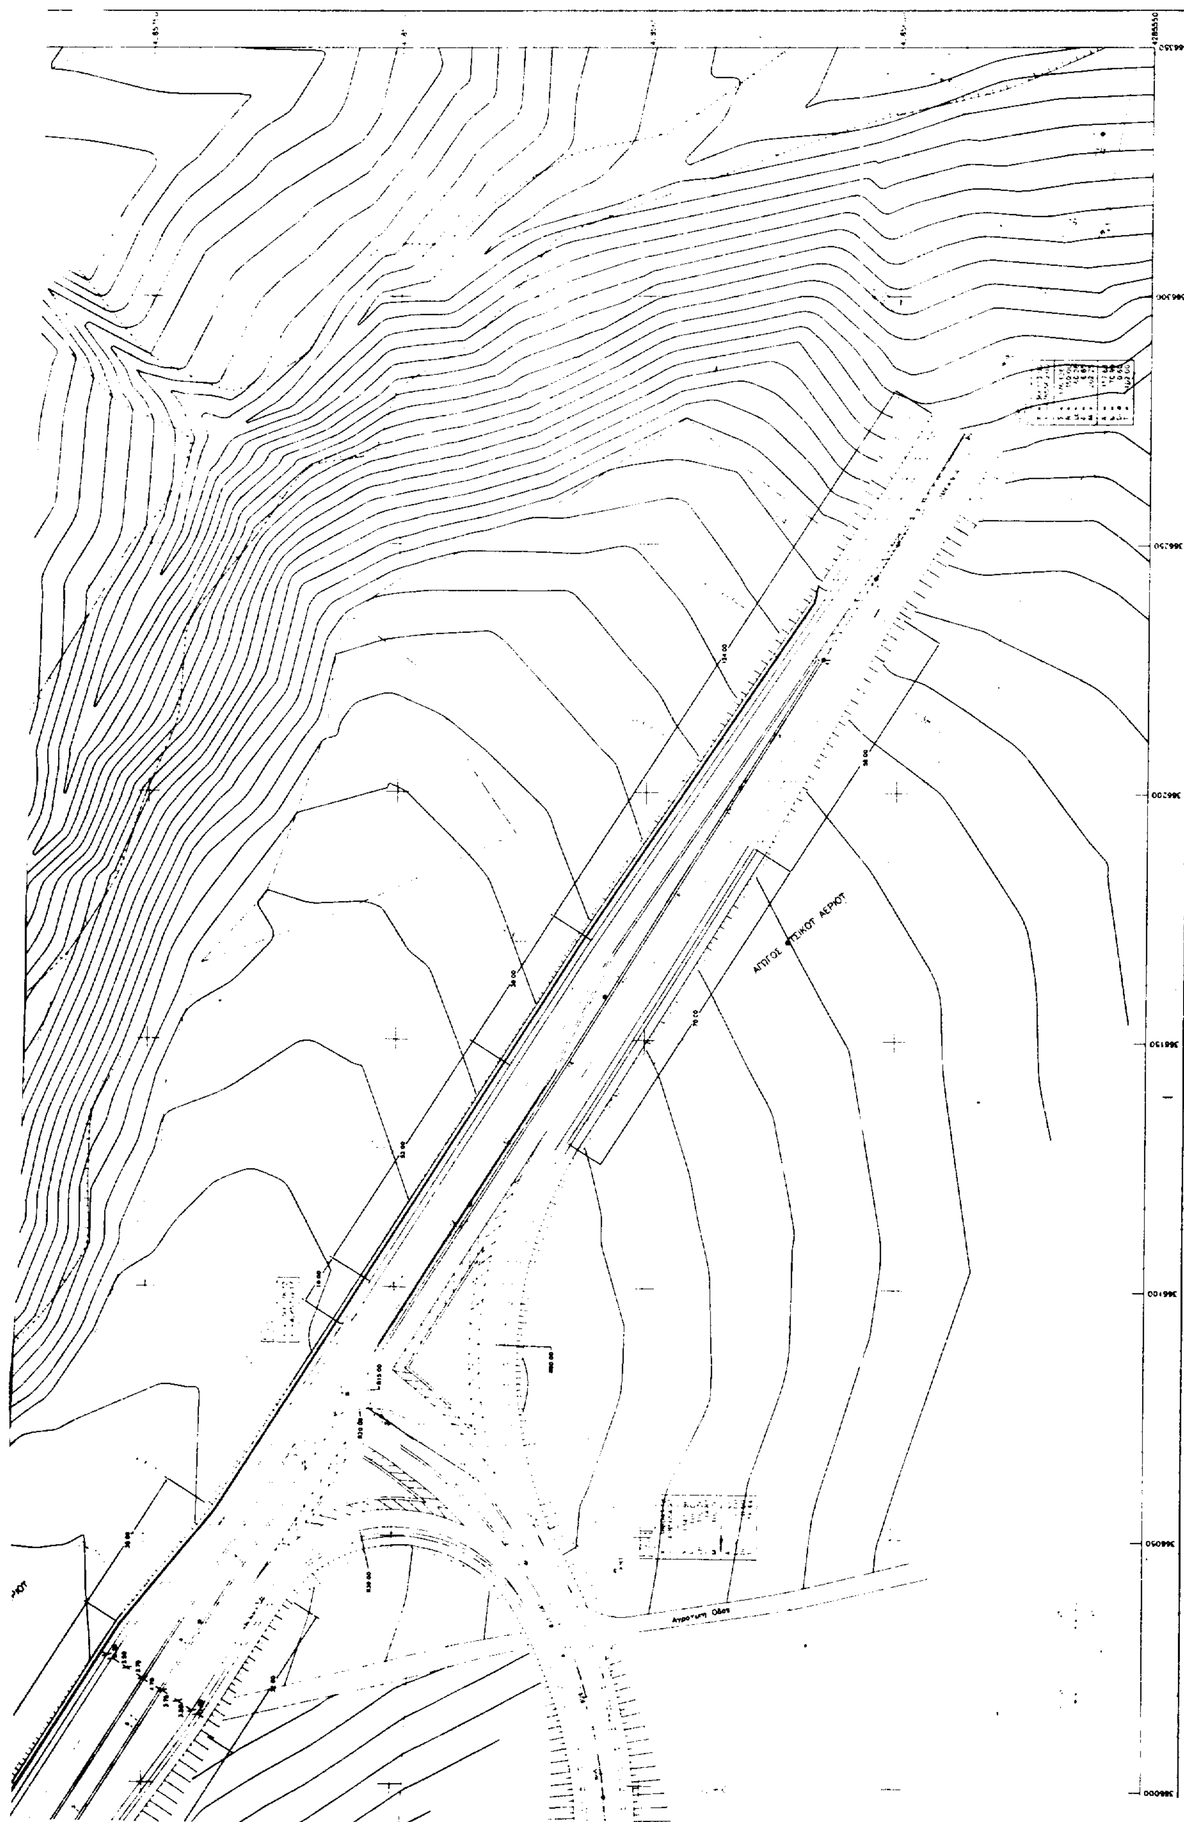


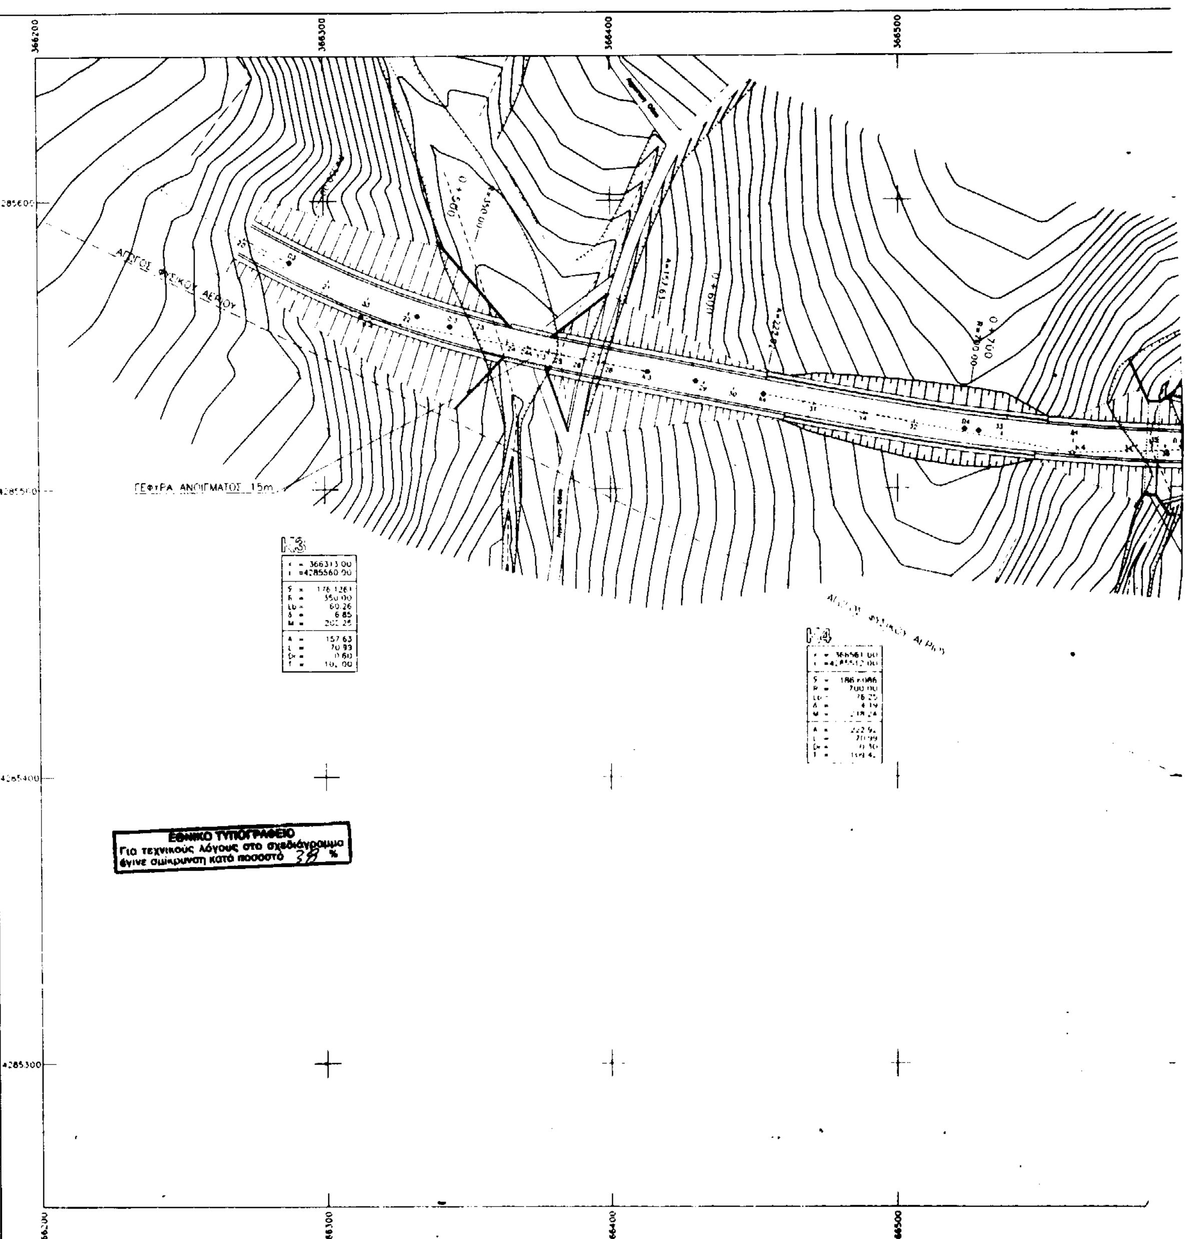


ΥΠΕΧΩΔΕ ΠΕΡΙΦΕΡΕΙΑ ΣΤΕΡΕΑΣ ΕΛΛΑΔΟΣ ΔΙΕΥΘΥΝΣΗ ΔΗΜΟΣΙΩΝ ΕΡΓΩΝ				
ΜΕΛΕΤΗ ΒΕΛΤΙΩΣΗΣ ΚΑΤΑ ΤΜΗΜΑΤΑ ΤΗΣ Π.Ε.Ο. ΜΠΡΑΛΛΟΥ – ΑΜΦΙΚΛΕΙΑΣ ΤΜΗΜΑ ΠΑΡΑΚΑΜΨΗ ΠΑΛΑΙΟΧΩΡΙΟΥ ΟΡΙΣΤΙΚΗ ΜΕΛΕΤΗ ΟΔΟΥ				
ΘΕΜΑ: ΟΡΙΖΟΝΤΙΟΓΡΑΦΙΑ ΤΗΣ ΟΔΟΥ (ΑΠΟ Χθ:0+433.91 ΕΩΣ Χθ:2488.03)			ΚΛΙΜΑΚΑ 1:1000	
ΜΕΛΕΤΗΤΕΣ: ΣΤΕΛΙΟΣ ΖΑΧΑΡΟΠΟΥΛΟΣ (ΣΥΓΚΟΙΝΩΝΙΑΚΑ) ΒΑΣΙΛΗΣ ΠΑΣΑΛΗΣ (ΤΟΠΟΓΡΑΦΙΚΑ) ΣΤΑΥΡΟΣ ΧΟΝΔΡΟΣ (ΓΕΩΛΟΓΙΚΑ)			ΑΡ. ΣΧΕΔΙΟΥ 01 ΗΜΕΡΟΜΗΝΙΑ ΔΕΚΕΜΒΡΙΟΣ 1997	
Δ/ΝΣΗ ΔΗΜΟΣΙΩΝ ΕΡΓΩΝ	ΕΠΙΒΛΕΨΗ	Ο ΕΠΙΒΛΕΠΩΝ ΜΗΧΑΝΙΚΟΣ	ΜΑΡΙΑ ΡΟΥΜΠΕΛΑΚΗ ΠΟΛ. ΜΗΧ.	ΛΑΜΙΑ 4/5/98
	ΕΛΕΓΧΟΣ	Ο ΠΡΟΪΣΤΑΜΕΝΟΣ	ΑΓΟΡΙΤΣΑ ΠΑΠΑΡΙΖΟΥ ΤΟΠ. ΜΗΧ.	ΛΑΜΙΑ 4/5/98
	ΘΕΩΡΗΣΗ	Ο ΔΙΕΥΘΥΝΤΗΣ	ΕΥΓΕΝΙΑ ΟΙΚΟΝΟΜΟΥ ΠΟΛ. ΜΗΧ.	ΛΑΜΙΑ 5/5/98
	ΕΓΚΡΙΣΗ	ΕΓΚΡΙΤΙΚΗ ΑΠΟΦΑΣΗ	1933/5-5-98	

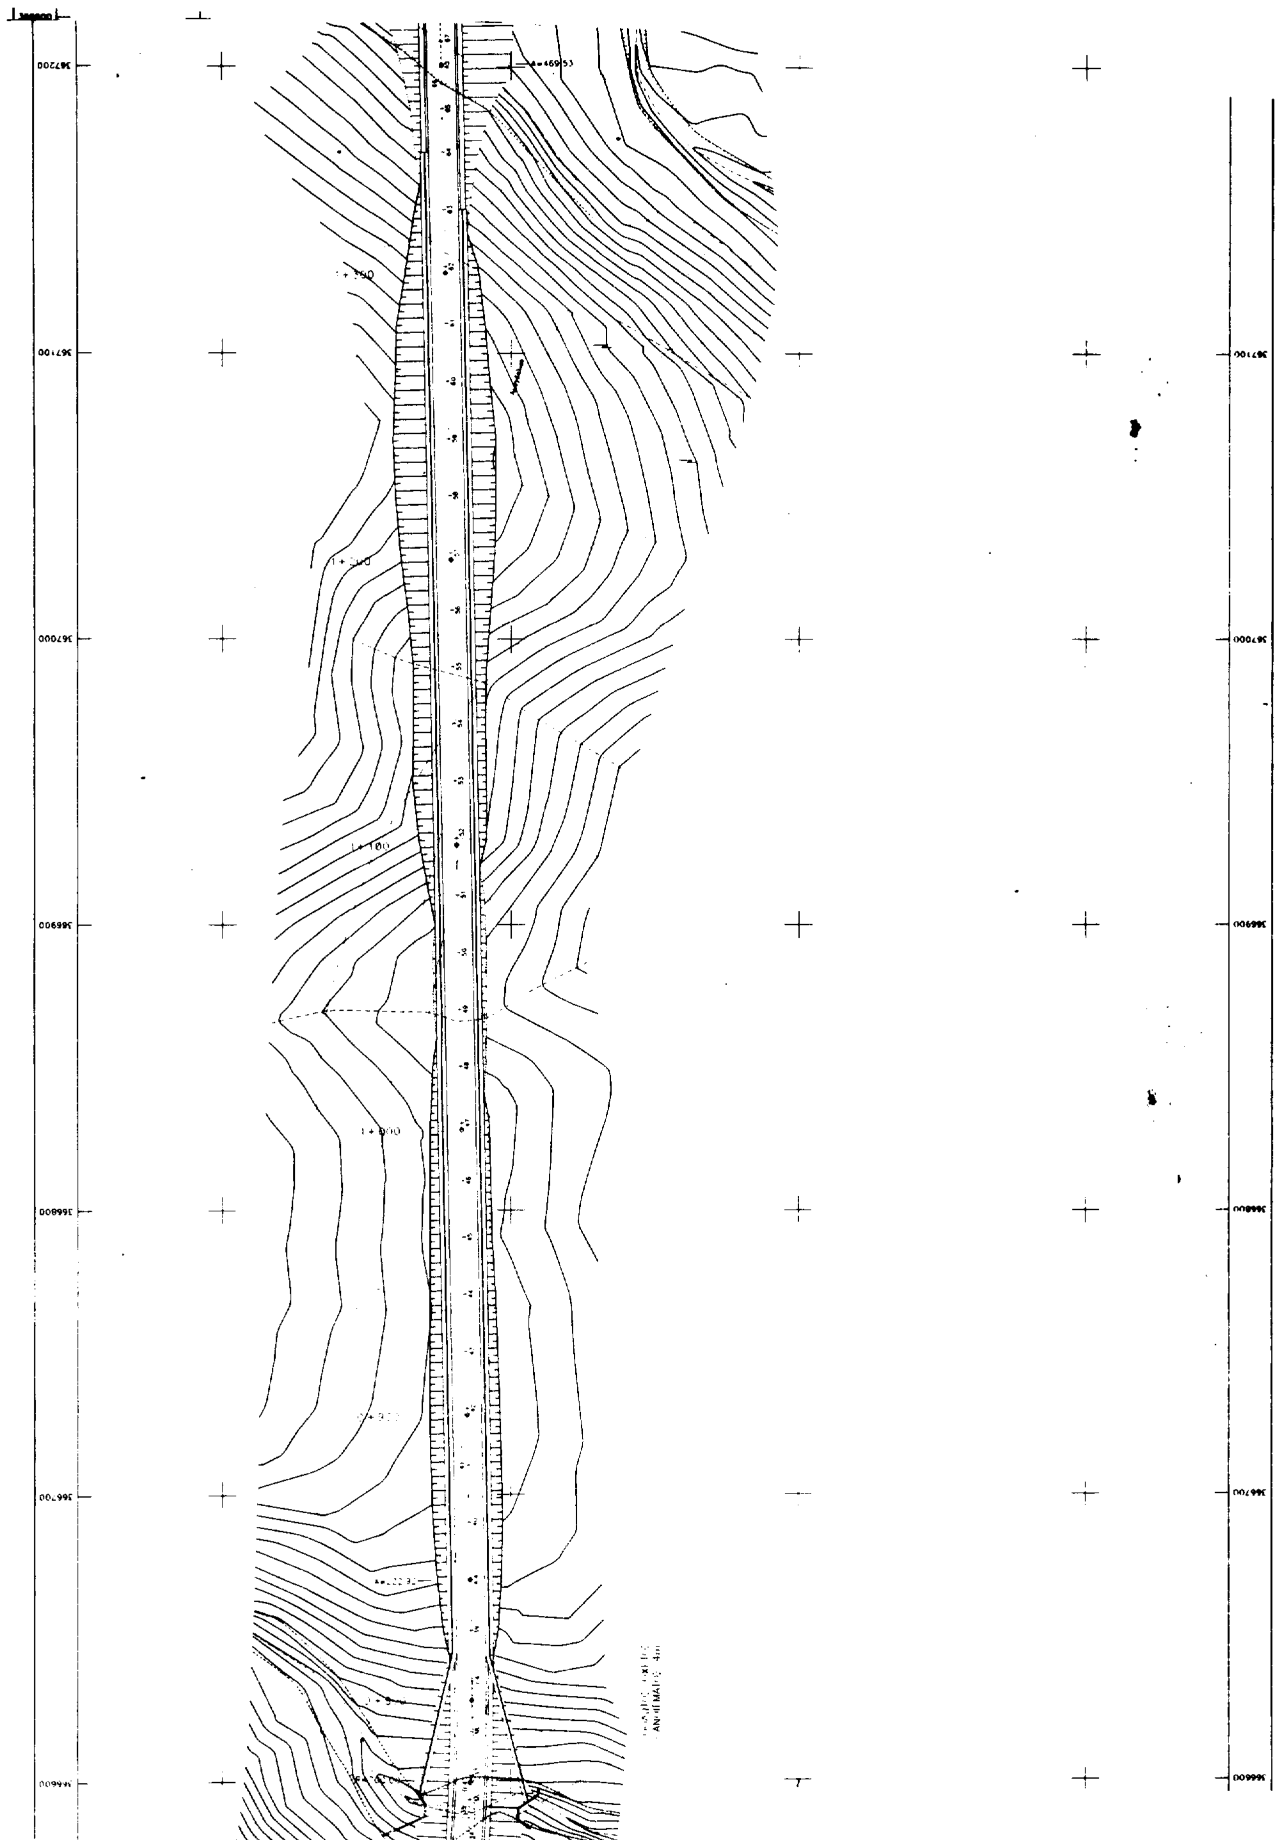

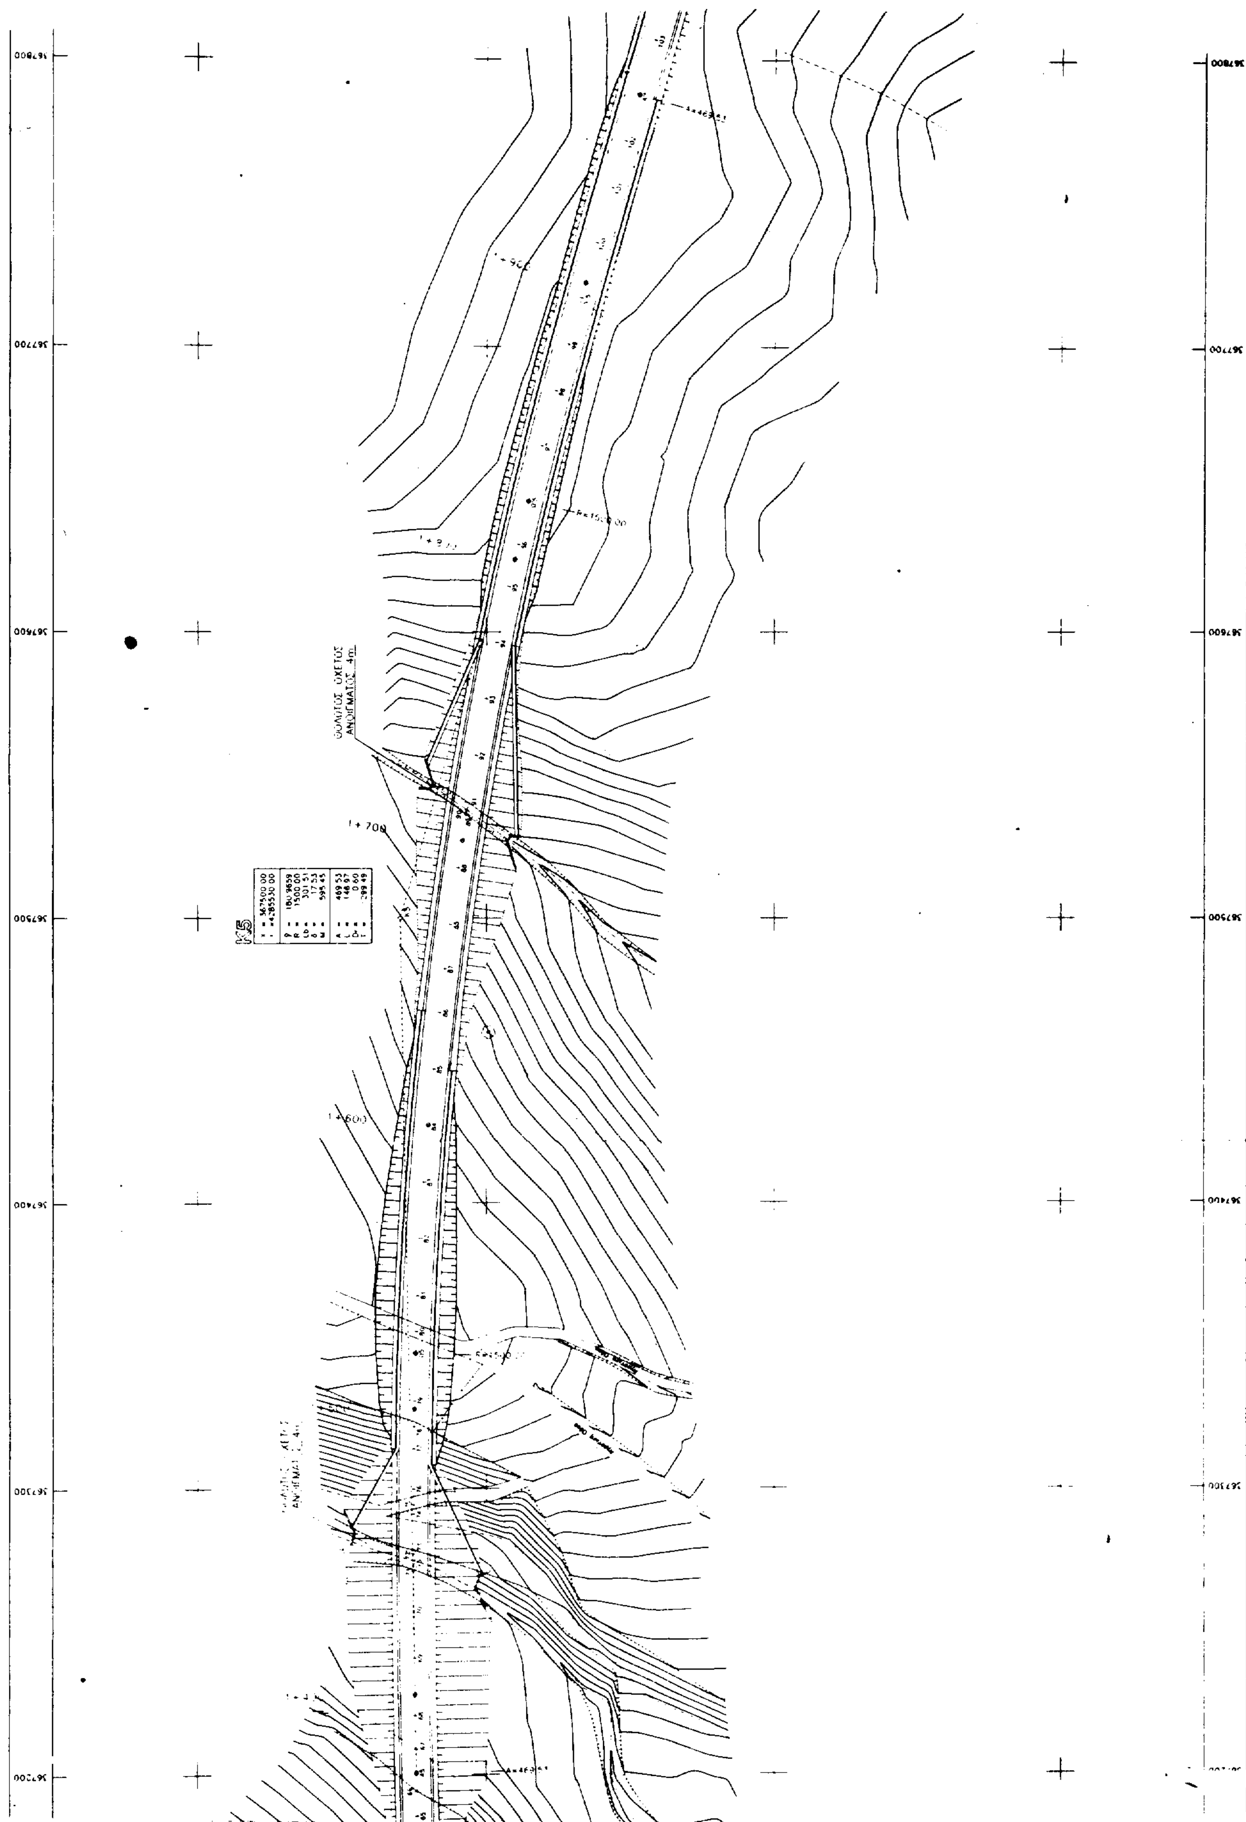

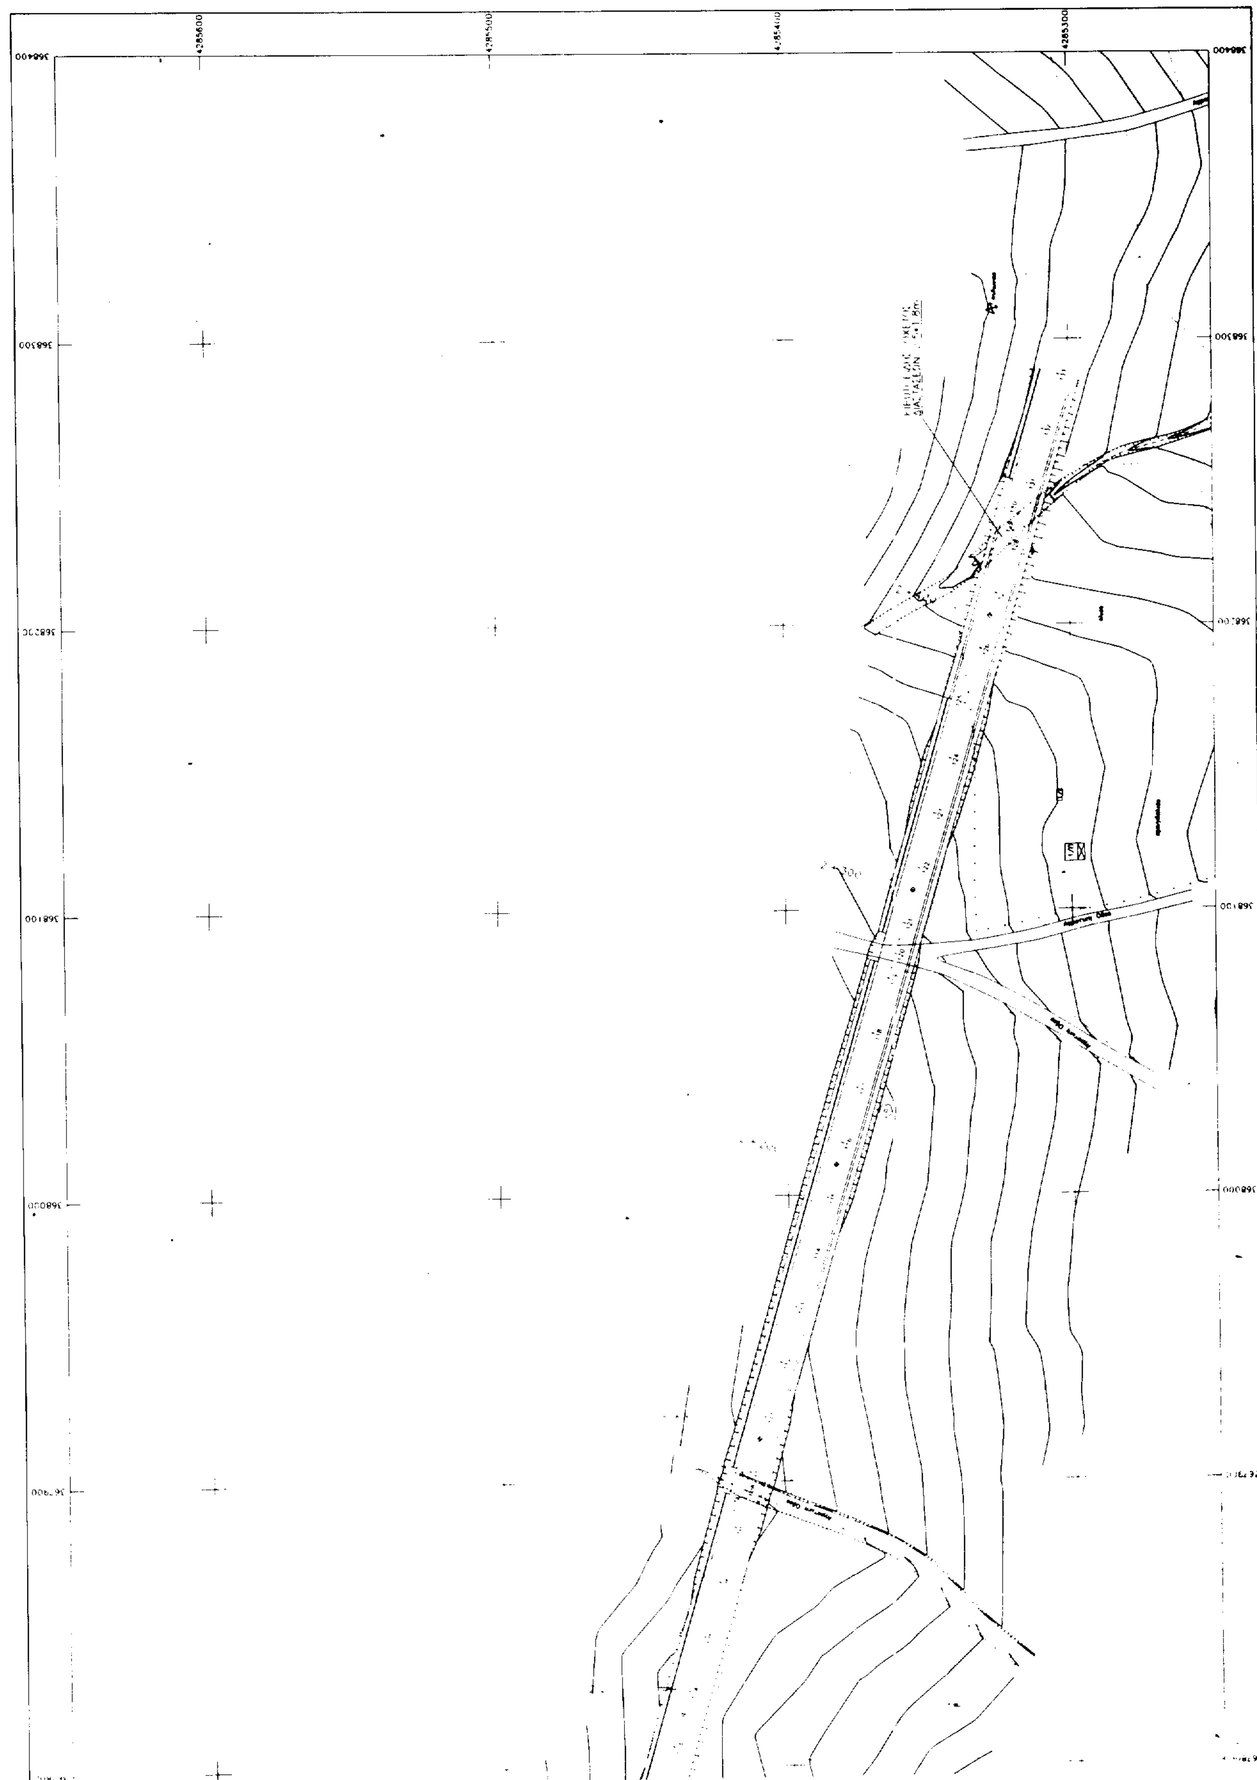

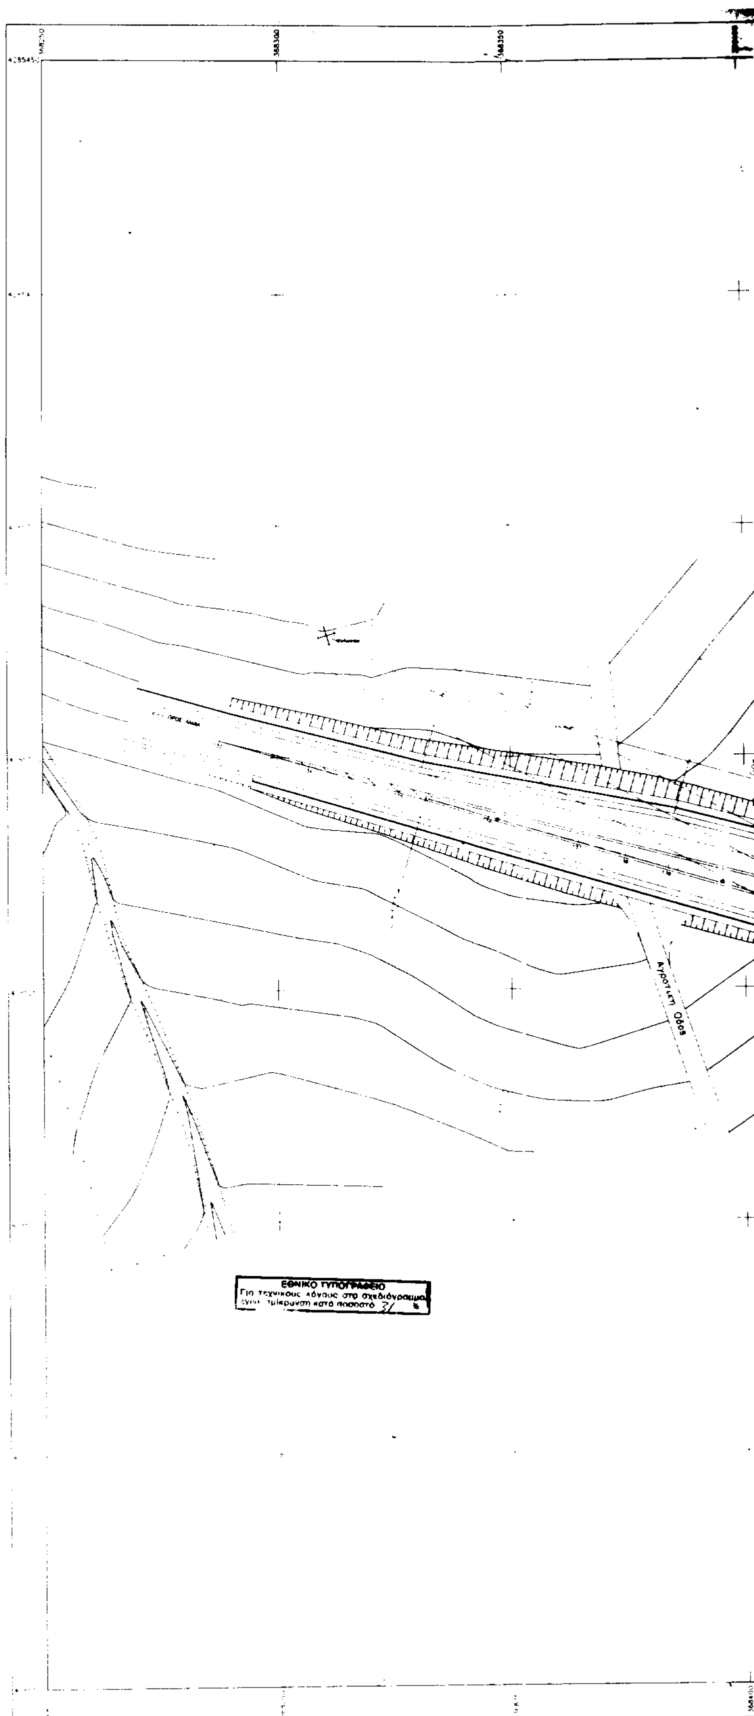


ΥΠΕΧΩΔΕ
ΠΕΡΙΦΕΡΕΙΑ ΣΤΕΡΕΑΣ ΕΛΛΑΔΟΣ
ΔΙΕΥΘΥΝΣΗ ΔΗΜΟΣΙΩΝ ΕΡΓΩΝ


ΜΕΛΕΤΗ ΒΕΛΤΙΩΣΗΣ ΚΑΤΑ ΤΜΗΜΑΤΑ ΤΗΣ
Π.Ε.Ο ΜΠΡΑΛΛΟΥ - ΑΜΦΙΚΛΕΙΑΣ
ΤΜΗΜΑ ΠΑΡΑΚΑΜΨΗ ΠΑΛΑΙΟΧΩΡΙΟΥ

ΟΡΙΣΤΙΚΗ ΜΕΛΕΤΗ ΚΟΜΒΟΥ ΣΤΗ ΔΙΑΣΤΑΥΡΩΣΗ
ΤΗΣ ΜΕΛΕΤΩΜΕΝΗΣ ΟΔΟΥ ΜΠΡΑΛΛΟΥ ΑΜΦΙΚΛΕΙΑΣ
ΜΕ ΤΗ Π.Ε.Ο. ΠΑΛΑΙΟΧΩΡΙΟΥ - ΑΜΦΙΚΛΕΙΑΣ

ΘΕΜΑ ΟΡΙΖΟΝΤΙΟΓΡΑΦΙΑ (ΑΠΟ ΧΘ 2+488.03 ΕΩΣ ΧΘ 3+066.78)	ΚΛΙΜΑΚΑ 1:500
ΜΕΛΕΤΗΤΕΣ: ΣΤΕΛΙΟΣ ΖΑΧΑΡΟΠΟΥΛΟΣ (ΣΥΓΚΟΙΝΩΝΙΑΚΑ) ΒΑΣΙΛΗΣ ΠΑΣΛΗΣ (ΤΟΠΟΓΡΑΦΙΚΑ) ΣΤΑΥΡΟΣ ΧΟΝΔΡΟΣ (ΓΕΩΛΟΓΙΚΑ)	ΑΡ. ΣΧΕΔΙΟΥ 0 1Β ΗΜΕΡΟΜΗΝΙΑ ΔΕΚΕΜΒΡΙΟΣ 1997

Δ/ΝΣΗ ΔΗΜΟΣΙΩΝ ΕΡΓΩΝ	ΕΠΙΒΛΕΨΗ	Ο ΕΠΙΒΛΕΠΩΝ ΜΗΧΑΝΙΚΟΣ	ΜΑΡΙΑ ΡΟΥΜΠΕΛΑΚΗ ΠΟΛ. ΜΗΧ.	ΛΑΜΙΑ ... 98
	ΕΛΕΓΧΟΣ	Ο ΠΡΟΪΣΤΑΜΕΝΟΣ	ΑΓΟΡΙΤΣΑ ΠΑΠΑΡΙΖΟΥ ΠΟΛ. ΜΗΧ.	ΛΑΜΙΑ ... 98
	ΘΕΩΡΗΣΗ	Ο ΔΙΕΥΘΥΝΤΗΣ	ΕΥΓΕΝΙΑ ΟΙΚΟΝΟΜΟΥ ΠΟΛ. ΜΗΧ.	ΛΑΜΙΑ ... 98
	ΕΓΚΡΙΣΗ	ΕΓΚΡΙΤΙΚΗ ΑΠΟΦΑΣΗ		

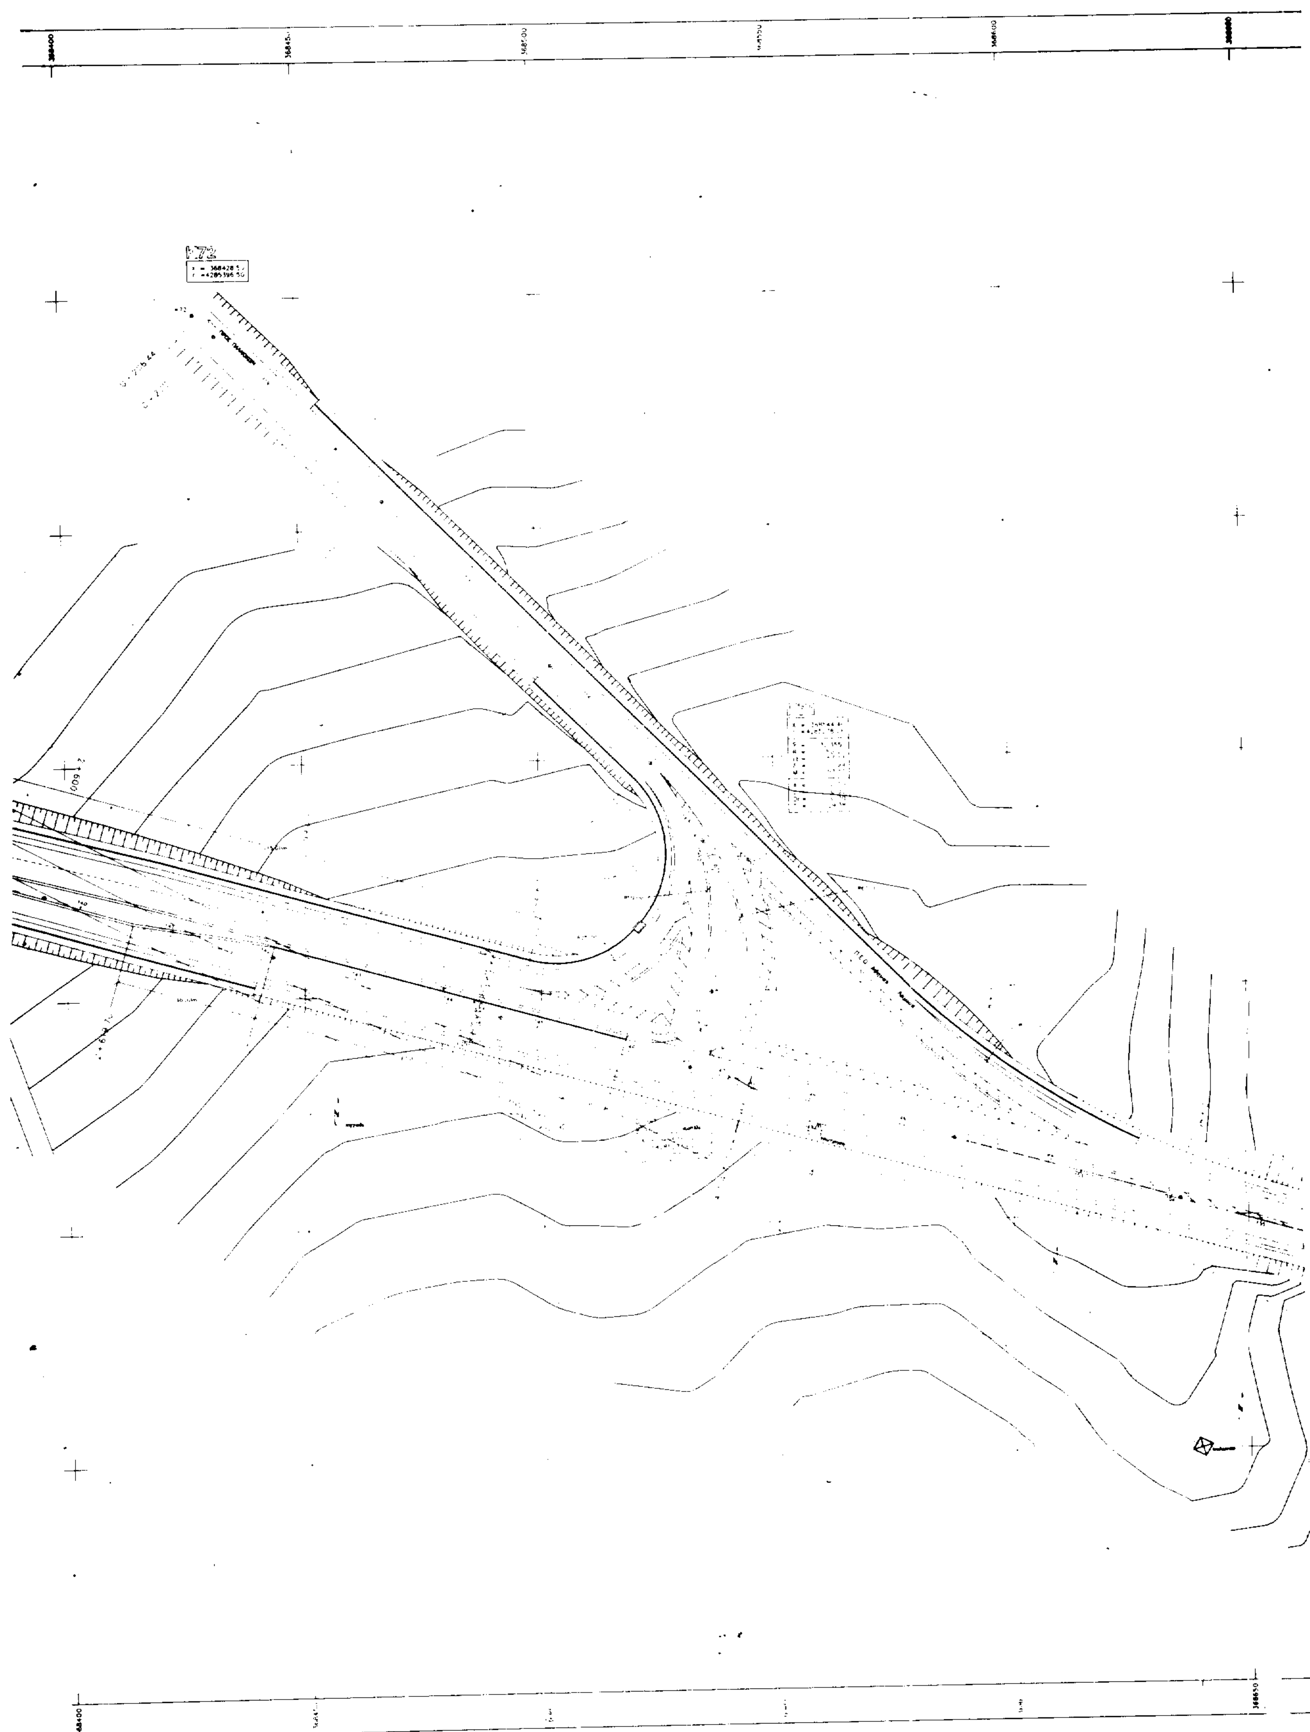

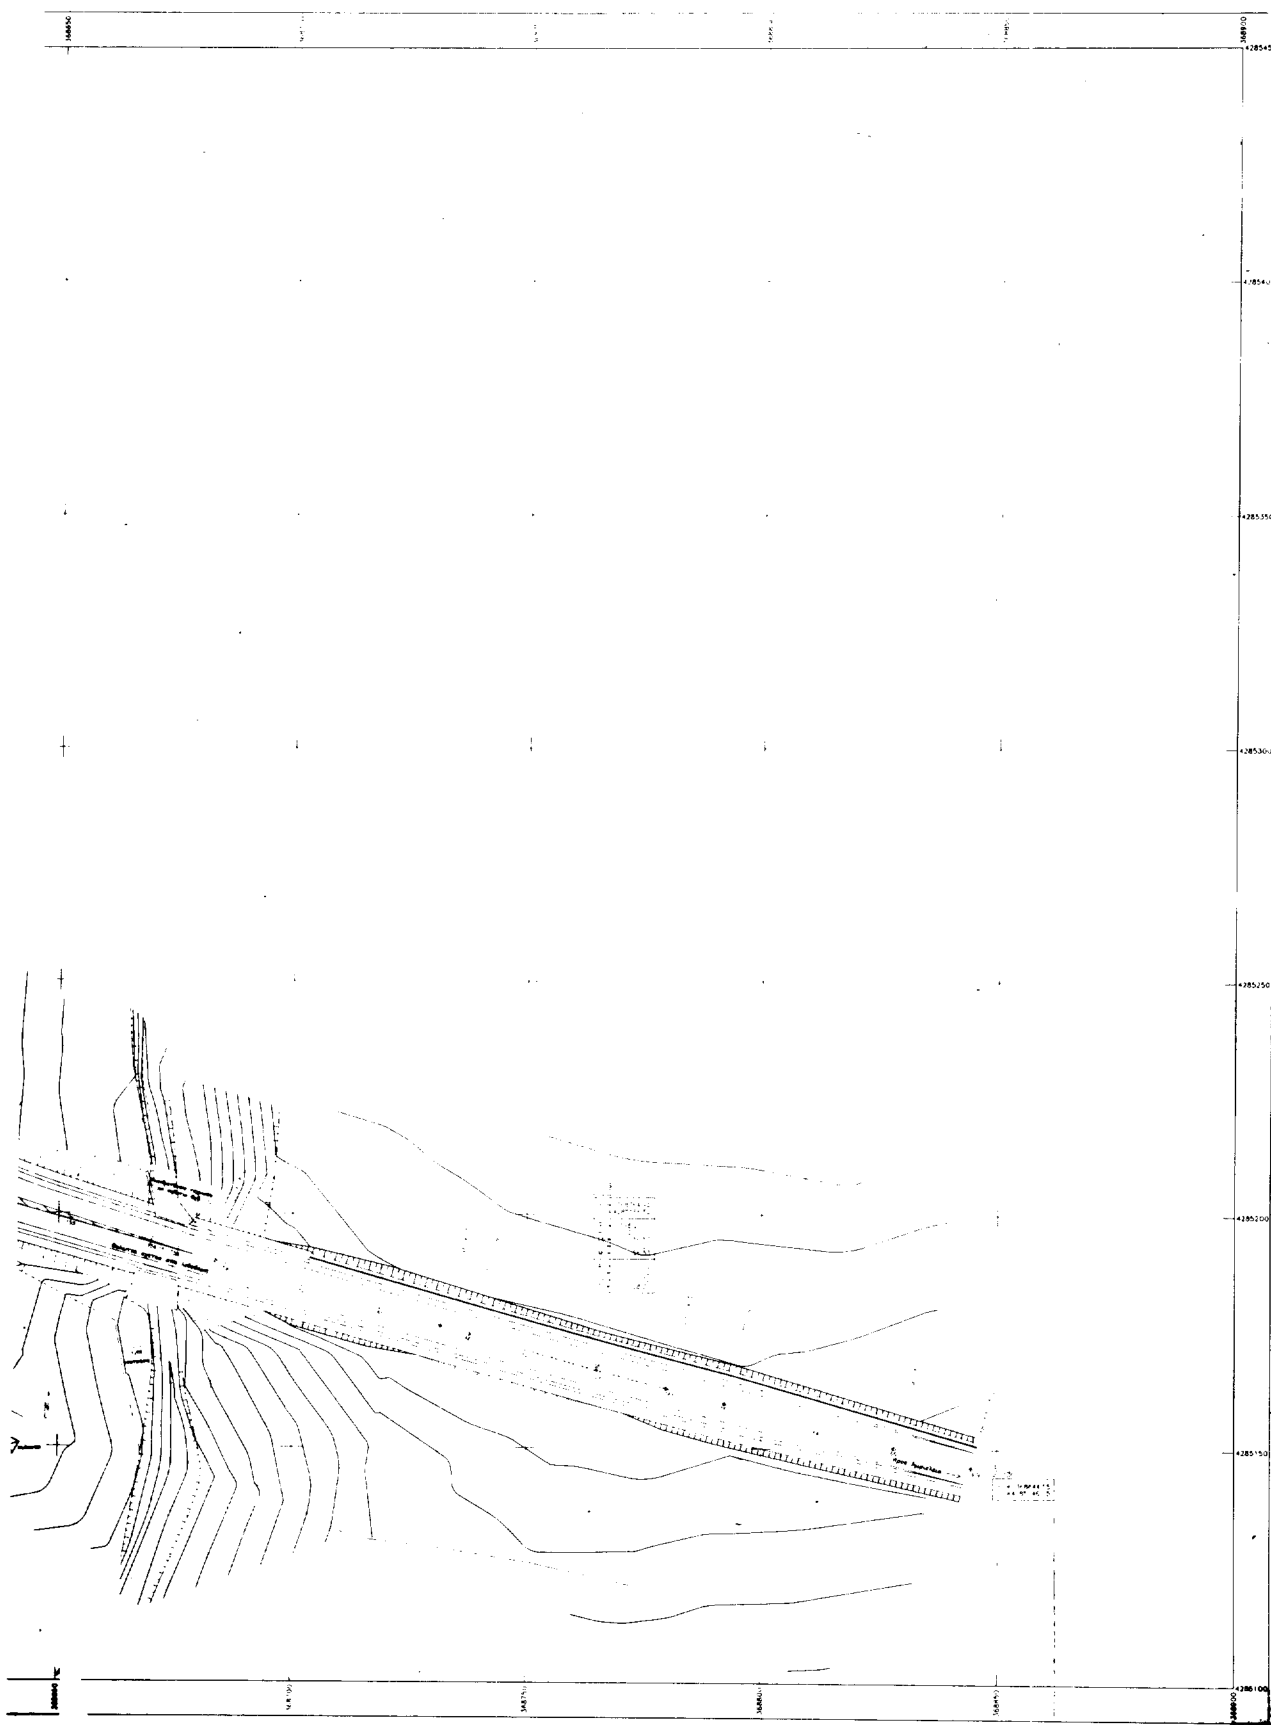

ΑΠΟ ΤΟ ΕΘΝΙΚΟ ΤΥΠΟΓΡΑΦΕΙΟ